

Утверждена

(наименование документа об утверждении, включая наименования


органов государственной власти или органов местного

самоуправления, принявших решение об утверждении схемы

или подписавших соглашение о перераспределении земельных участков)

от _____ № _____

Схема расположения земельного участка на кадастровом плане территории кадастрового квартала 50:05:0020301

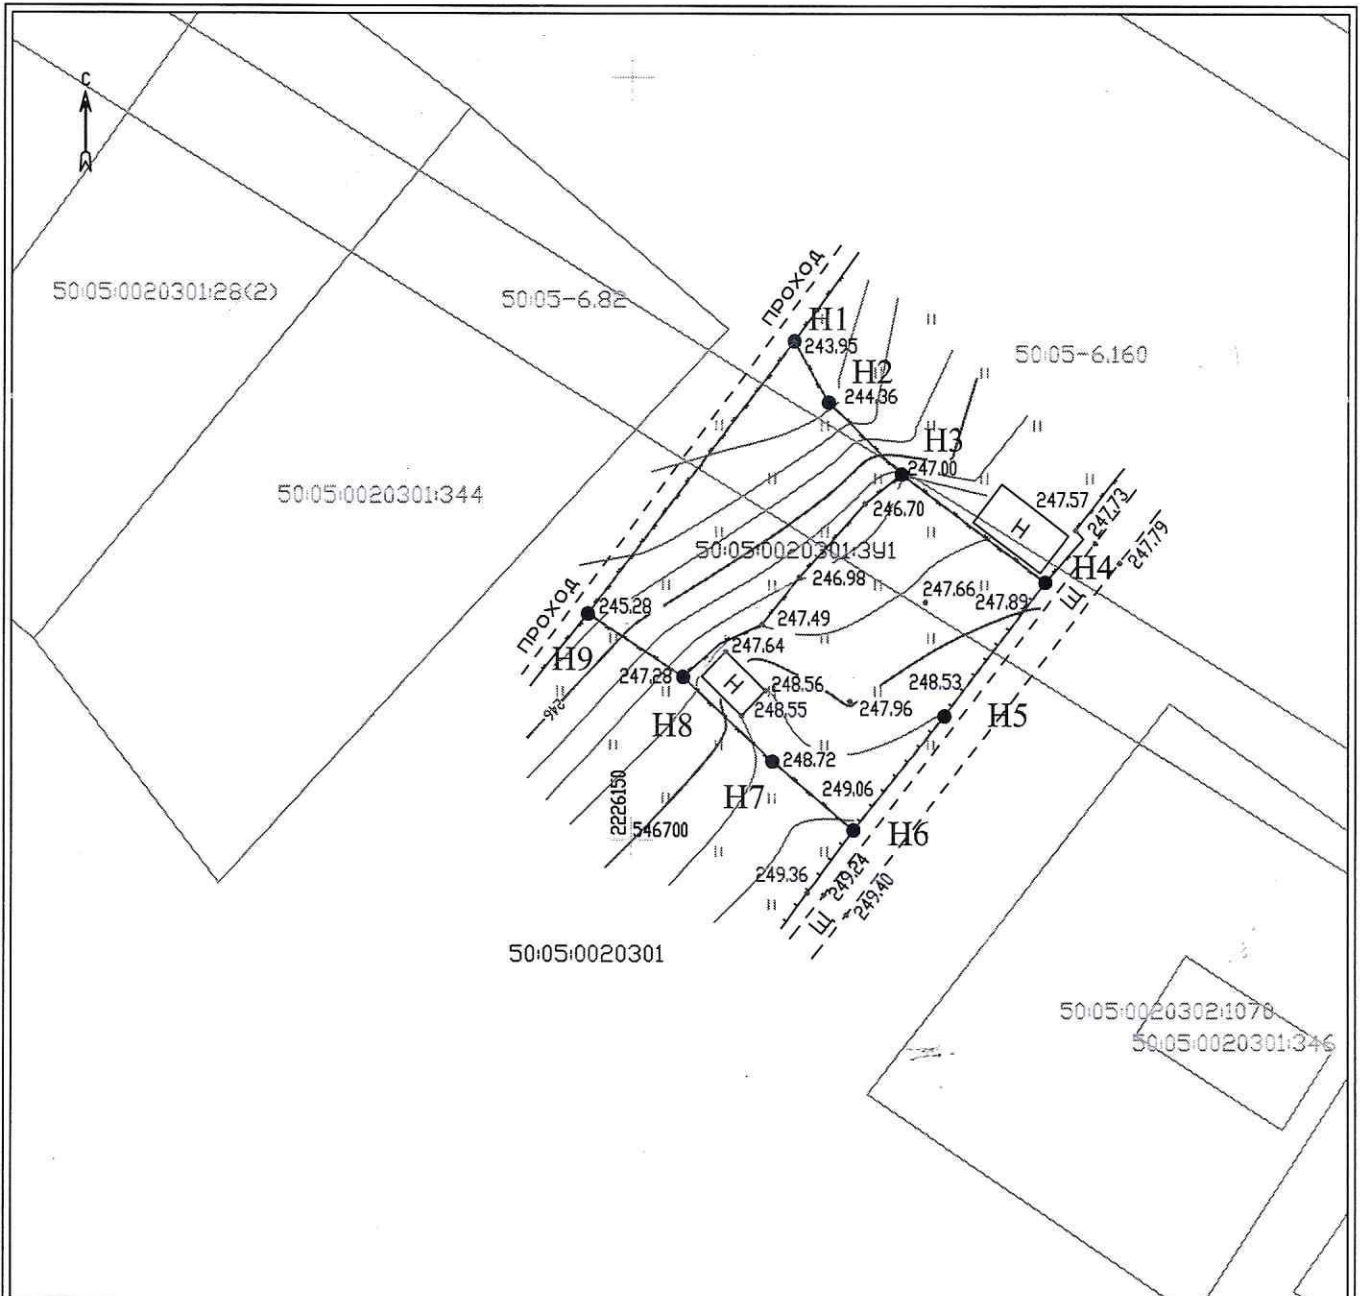

Условный номер земельного участка: -		
Площадь земельного участка: 463 кв.м.		
Система координат: МСК 50		
Обозначение характерных точек границ	Координаты, м	
	Х	У
н1	546732.75	2226160.80
н2	546728.74	2226163.07
н3	546723.99	2226167.87
н4	546716.91	2226177.36
н5	546708.11	2226170.73
н6	546700.63	2226164.72
н7	546705.14	2226159.37
н8	546710.64	2226153.46
н9	546714.83	2226147.16
н1	546732.75	2226160.80

Масштаб 1:500

Условные обозначения:

- — — — — Образующий земельный участок
- — — — — границы земельных участков, здания сооружения сведения о которых внесены в ЕГРН
- — — — — Граница кадастрового квартала
- — — — — Граница ЗОУИТ

50:05-6.160- номер кадастрового квартала

50:05:0020301- номер кадастрового квартала

50:05:0020302:1070 - кадастровый номер