


Схема расположения земельного участка или земельных участков на кадастровом плане территории

Условный номер земельного участка

Площадь земельного участка 1184 кв.м.

Обозначение характерных точек границ	КООРДИНАТЫ, м	
	X	Y
1	2	3
1	539612,99	2230208,29
2	539599,54	2230230,80
3	539554,69	2230188,86
4	539561,48	2230177,51
5	539584,90	2230191,50

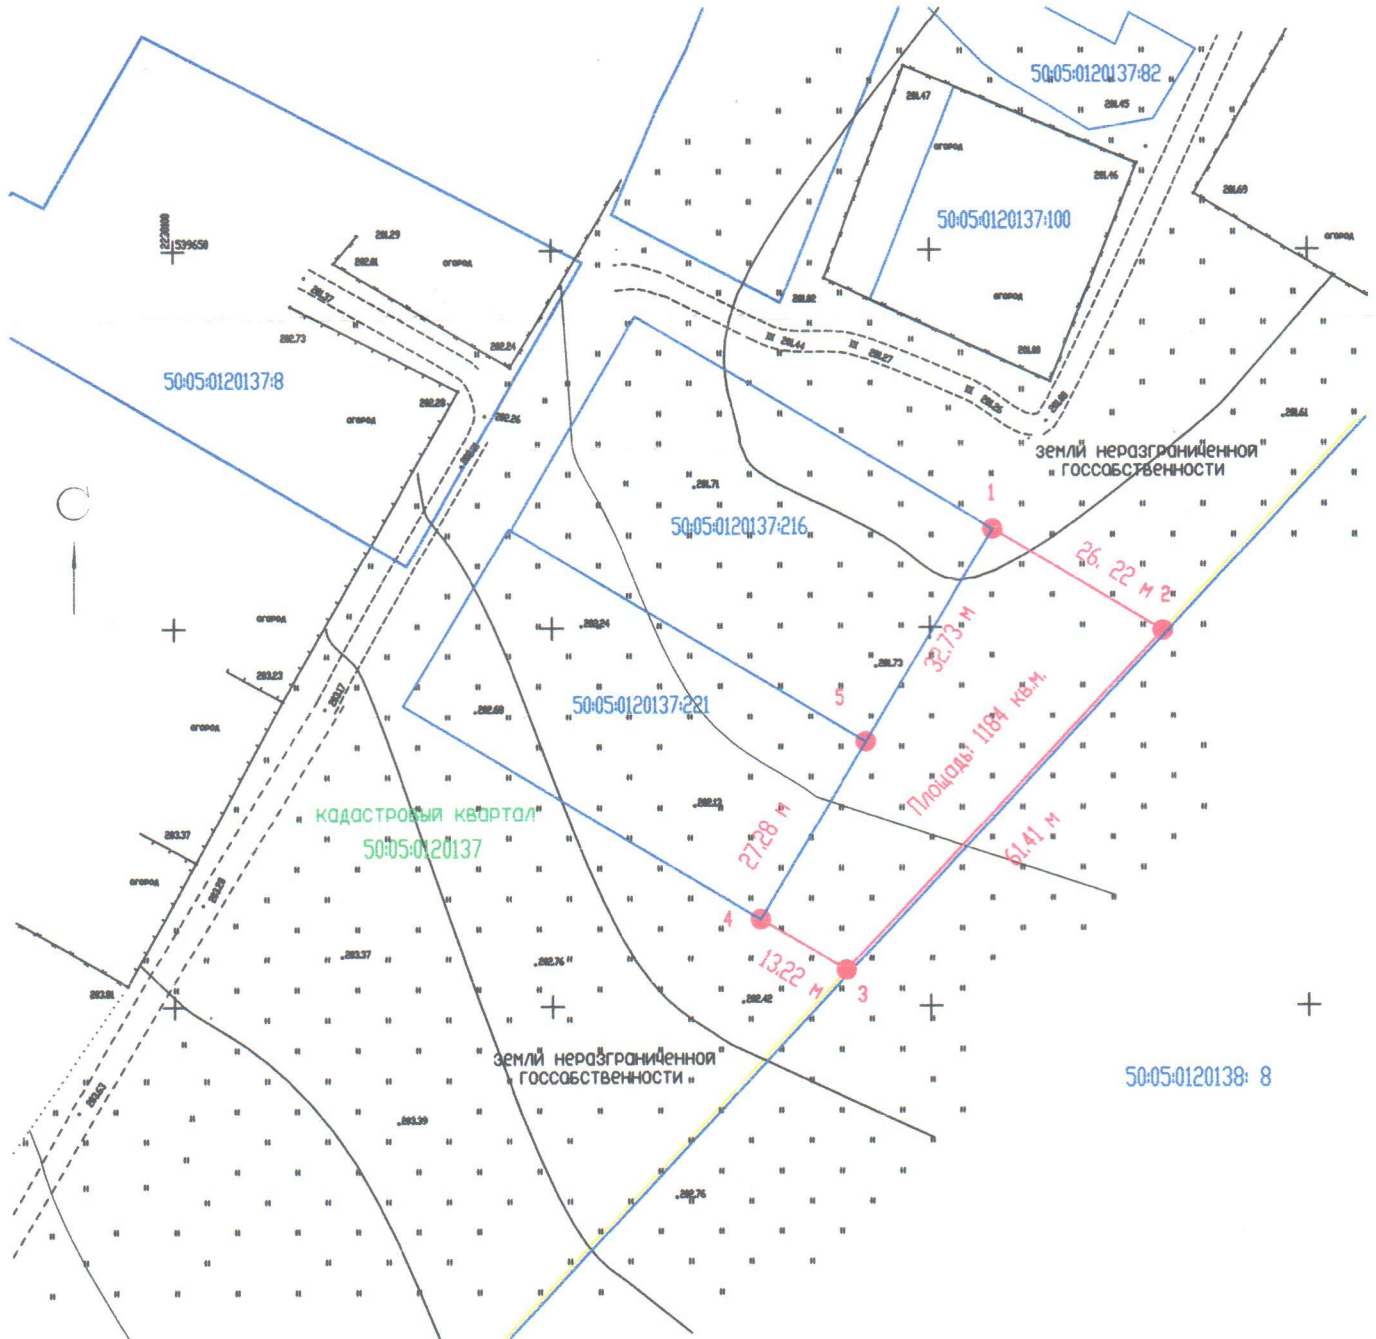

Масштаб 1:1000

Условные обозначения:

- испрашиваемый участок
- границы земельных участков, учтенных в ГКН
- граница кадастрового квартала