


Утверждена

Условный номер земельного участка: не указывается		
Площадь земельного участка: 600 кв.м		
Обозначение характерных точек границ	Координаты, м	
	X	Y
1	523953,79	2236698,79
2	523953,82	2236708,50
3	523919,80	2236710,40
4	523919,27	2236684,99

(Наименование документа об утверждении, включая наименования органов государственной власти или органов местного самоуправления, принявших решение об утверждении схемы или подписавших соглашение о перераспределении земельных участков)

от _____ № _____

Схема расположения земельного участка на кадастровом плане территории

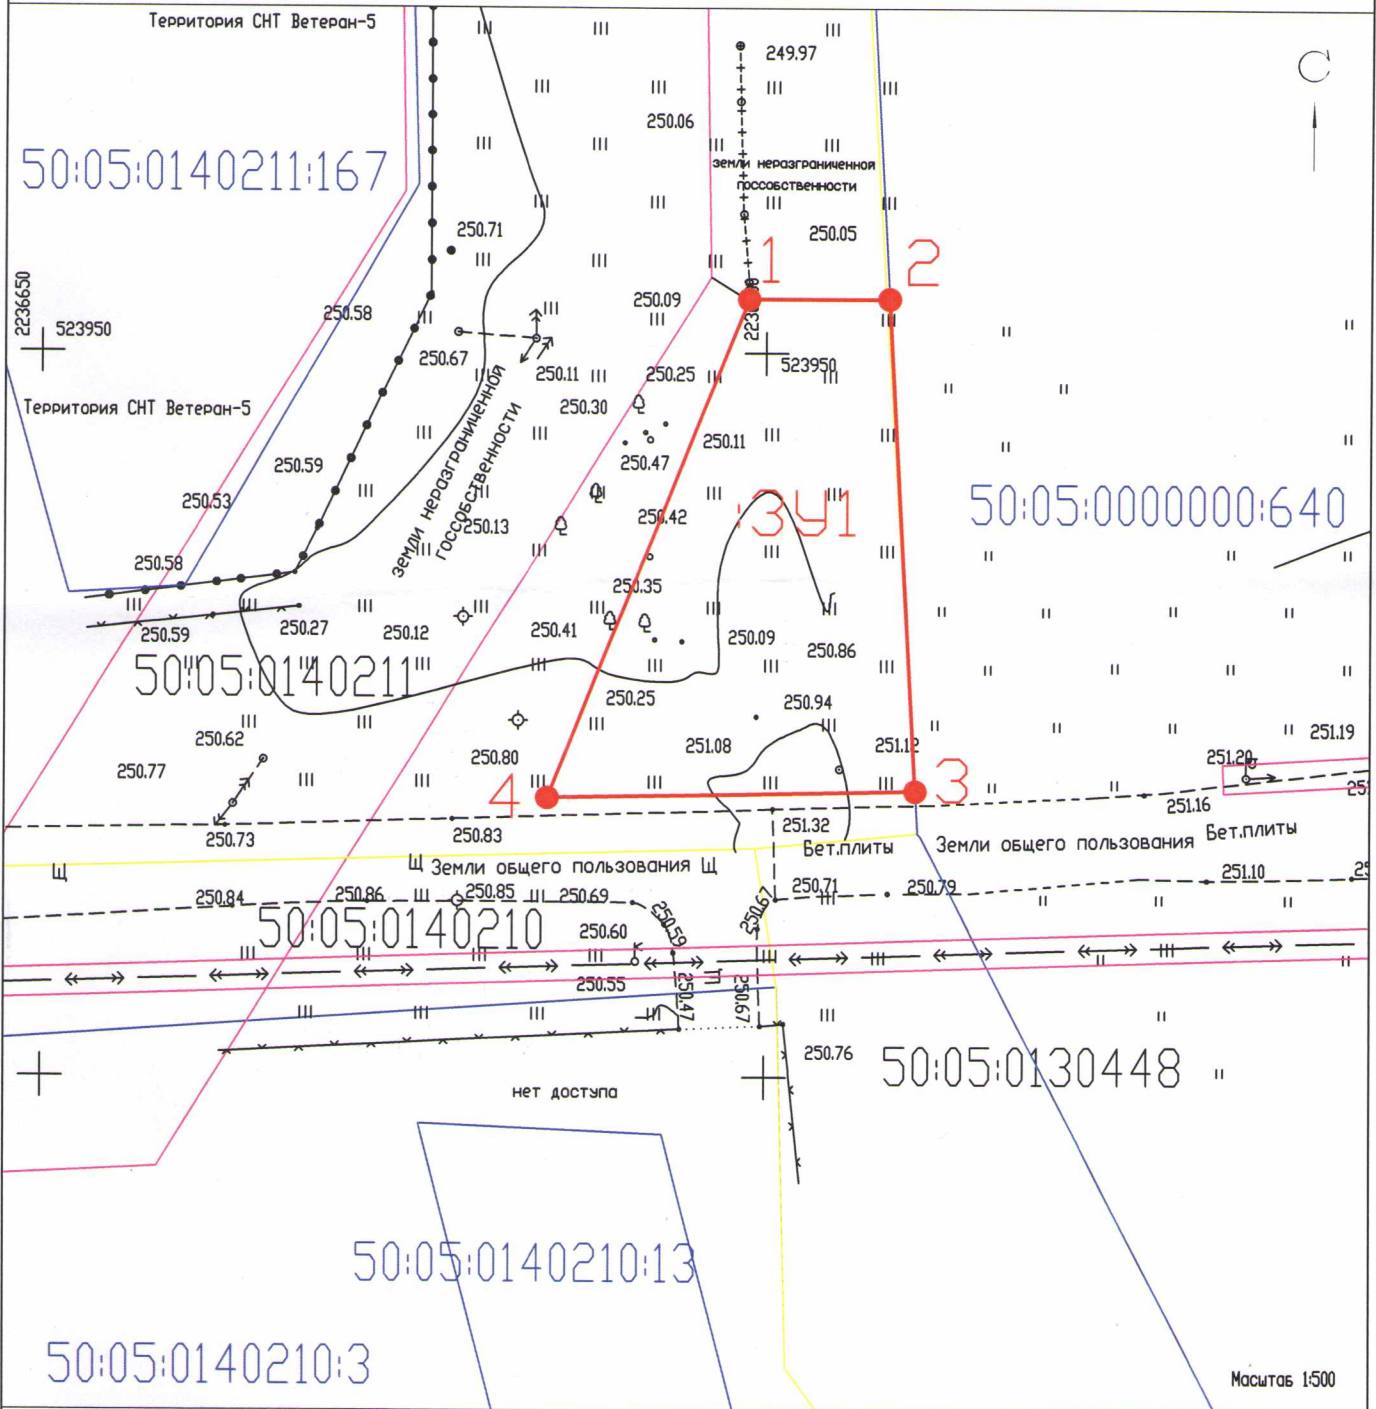

Условные обозначения:

- Граница испрашиваемого земельного участка (S = 600 кв.м)
- Граница участков, учтенных в ГКН
- Граница кадастрового квартала по сведениям ГКН
- Охранная зона ЛЭП/силового кабеля

50:05:0130448 - Номер кадастрового квартала

50:05:0000000:640 - Кадастровый номер земельного участка, учтенного в ГКН

Масштаб 1:500