УТВЕРЖДЕНА

(наименование документа об утверждении, включая наименование

органов государственной власти или органов местного самоуправления,

принявших решение об утверждении схемы или подписавших

соглашение о перераспределении земельных участков)

от _____ № _____

СХЕМА РАСПОЛОЖЕНИЯ ЗЕМЕЛЬНОГО УЧАСТКА

или земельных участков на кадастровом плане территории кадастрового квартала №50:05:0040606

Условный номер земельного участка -
Площадь земельного участка **2190** кв.м.
местоположение: Московская область, Сергиево-Посадский муниципальный район, городское поселение Хотьково, деревня Мутовки

Геоданные:

Обозначение характерных точек границ	КООРДИНАТЫ,м		Горизонтальное проложение (S),м
	X	Y	
1	2	3	4
1	522831,05	2217304,91	10,46
2	522839,83	2217310,60	57,34
3	522845,31	2217367,68	20,03
4	522846,27	2217387,69	8,77
5	522846,76	2217396,45	25,75
6	522821,11	2217394,13	0,94
7	522820,17	2217394,07	13,44
8	522820,45	2217380,63	13,50
9	522807,26	2217377,76	32,44
10	522816,75	2217346,74	44,21

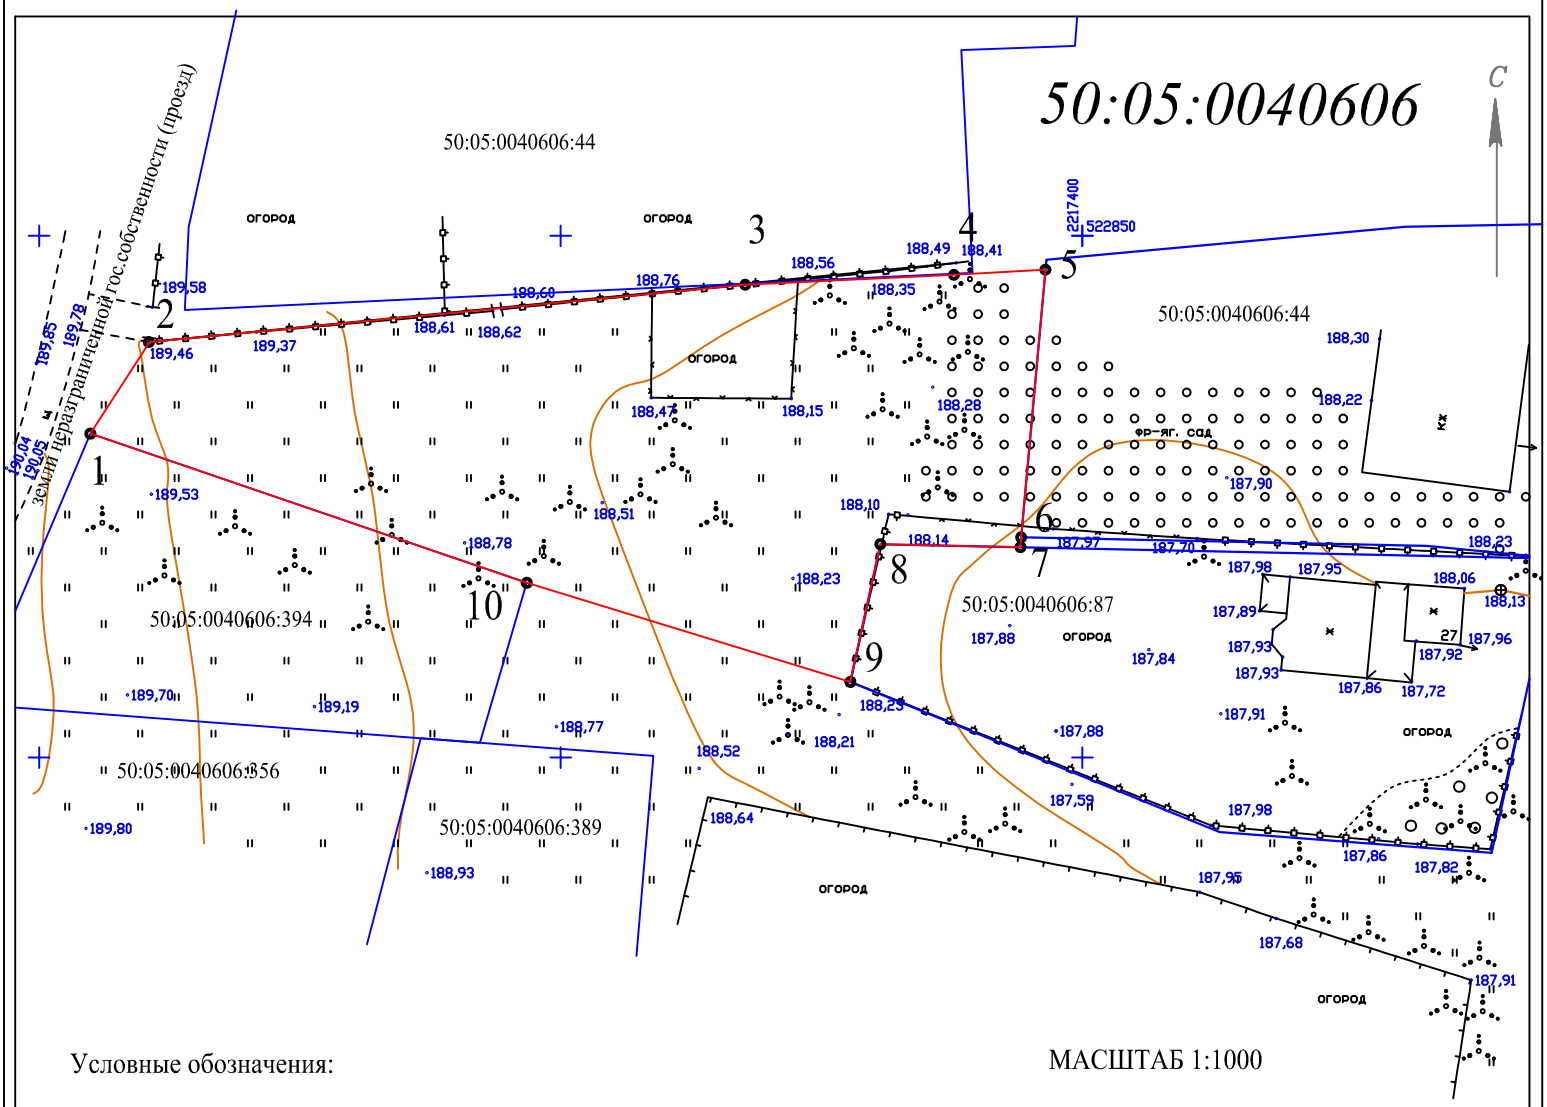

Условные обозначения:

МАСШТАБ 1:1000

граница образуемого земельного участка

граница участков, учтенных в ГКН

50:05:0040606 - граница кадастрового квартала

50:05:0040606:87 - кадастровый номер земельного участка