

Схема границ


Приложение к публичному сервитуту
№ _____ от _____

Объект: Газопровод среднего давления

Местоположение/кадастровый номер: Московская область, Сергиево-Посадский г.о., д. Гаврилково, СНТ "Васильки" (Неразграниченные земли СНТ "Васильки")

Площадь части земельного участка: 240 кв.м.

План Масштаба 1:500

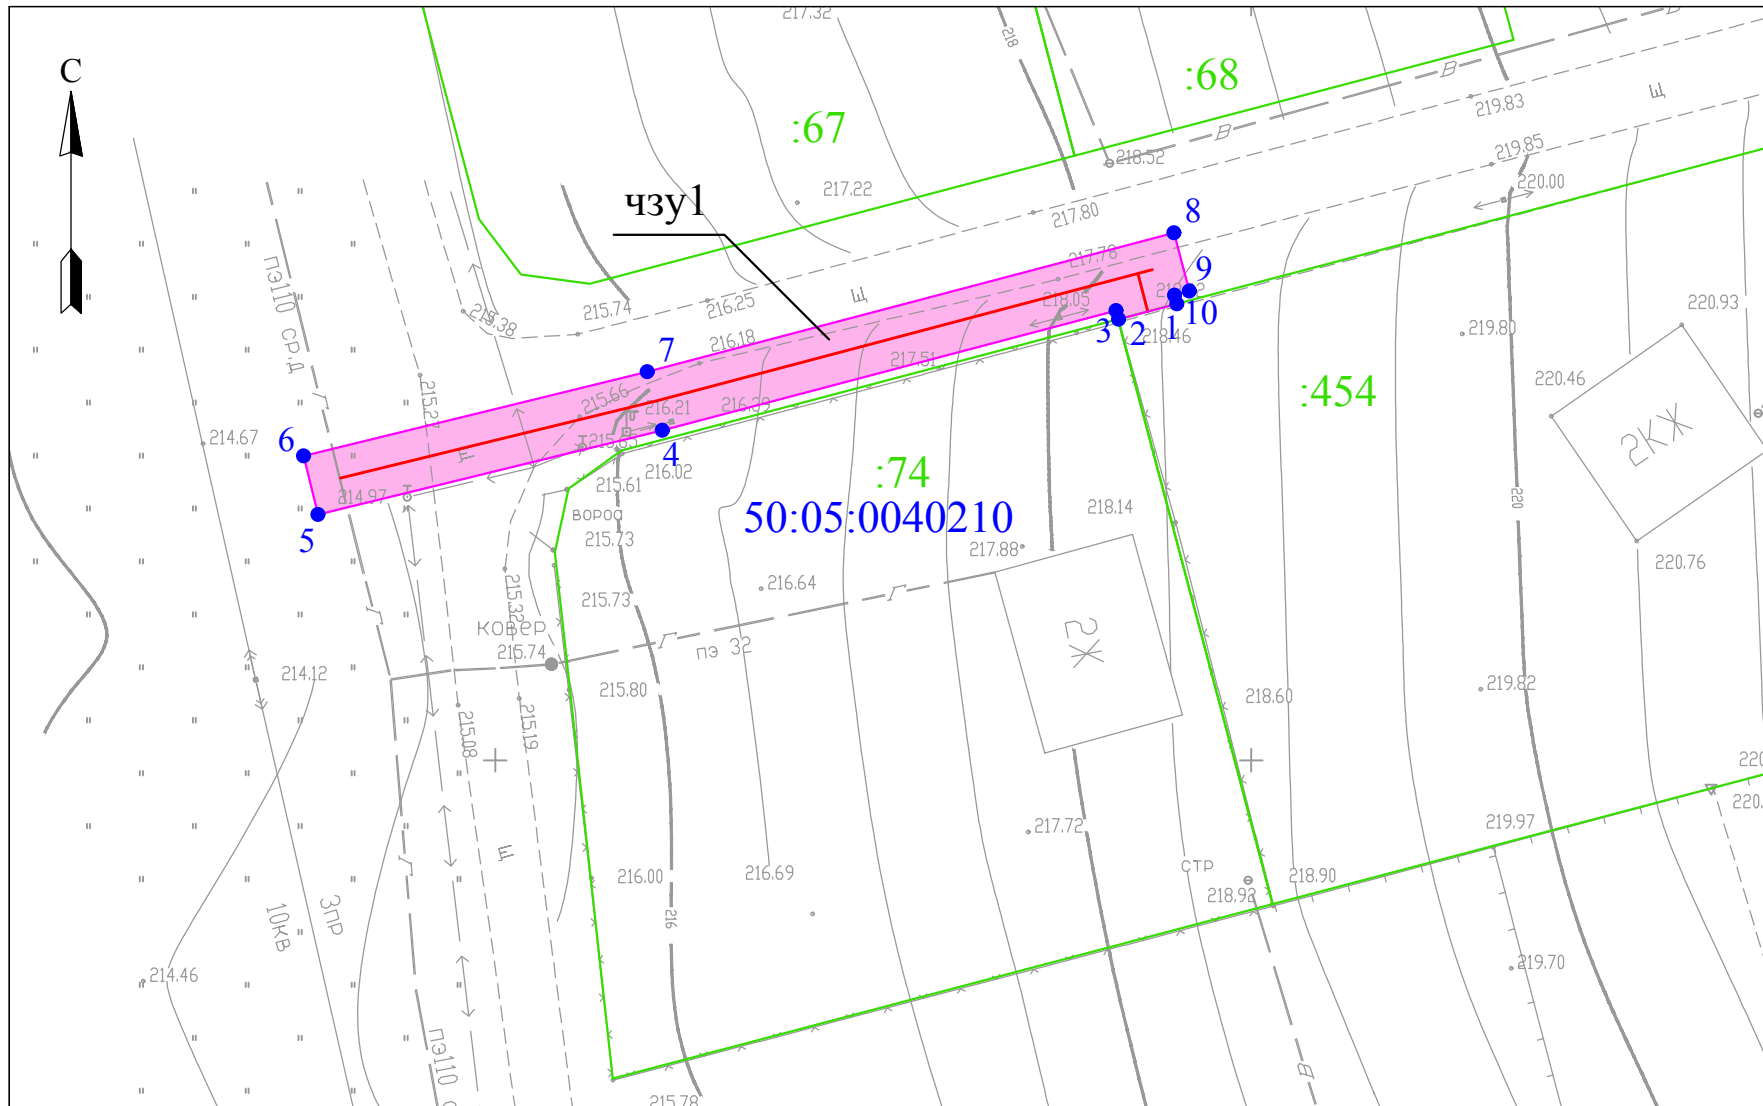

Примечание:

1. Ограничения (обременения): сведения отсутствуют.
2. Наличие охраняемых объектов: природных, культурных: сведения отсутствуют.
3. Подготовлено по материалам сведений ГКН и материалам топографической съемки М 1:500 в системе координат МСК-50

Каталог координат

Система координат: МСК-50

Номер	Хм	Ум	Дир.угол	Длина
1	526830,18	2220745,09	256° 0' 15"	4,00
2	526829,16	2220741,22	346° 1' 29"	0,60
3	526829,74	2220741,07	256° 1' 29"	31,05
4	526821,81	2220711,05	257° 4' 0"	23,44
5	526816,24	2220688,29	347° 4' 0"	4,00
6	526820,13	2220687,34	77° 4' 0"	23,40
7	526825,69	2220710,07	76° 1' 29"	36,01
8	526834,88	2220744,88	166° 1' 29"	4,00
9	526831,01	2220745,91	256° 1' 29"	1,00
10	526830,76	2220744,94	166° 1' 29"	0,60
1	526830,18	2220745,09		

Условные обозначения:

1 ● - характеристическая точка границы и ее обозначение, сведения о которой позволяют однозначно определить ее местоположение на местности

— (pink line) - образованная часть границы, имеющиеся сведения о которой достаточны для определения ее местоположения

— (green line) - границы земельных участков по данным ГКН

50:05:0040210 - номер кадастрового квартала

:454 - кадастровый номер земельного участка

— (red line) - проектируемое сооружение



- топографическая съемка М 1:500

Описание границ смежных землепользователей

№№ точек	Наименование землепользования
1-2	Земельный участок с КН 50:05:0040210:454
2-1	Неразграниченные земли СНТ "Васильки"

Экспликация земельных участков

Наименование землепользования	Всего (кв.м.)
Часть неразграниченных земель СНТ "Васильки"/чзу1	240