


СХЕМА
размещения нестационарных торговых объектов на территории
Сергиево-Посадского городского округа Московской области

ПРИЛОЖЕНИЕ
 к постановлению главы
 Сергиево-Посадского городского
 округа Московской области
 от 19.09.2010 № 10/09/2010-193
 г. Пг.



07.12.09: 2013/288-ПГ

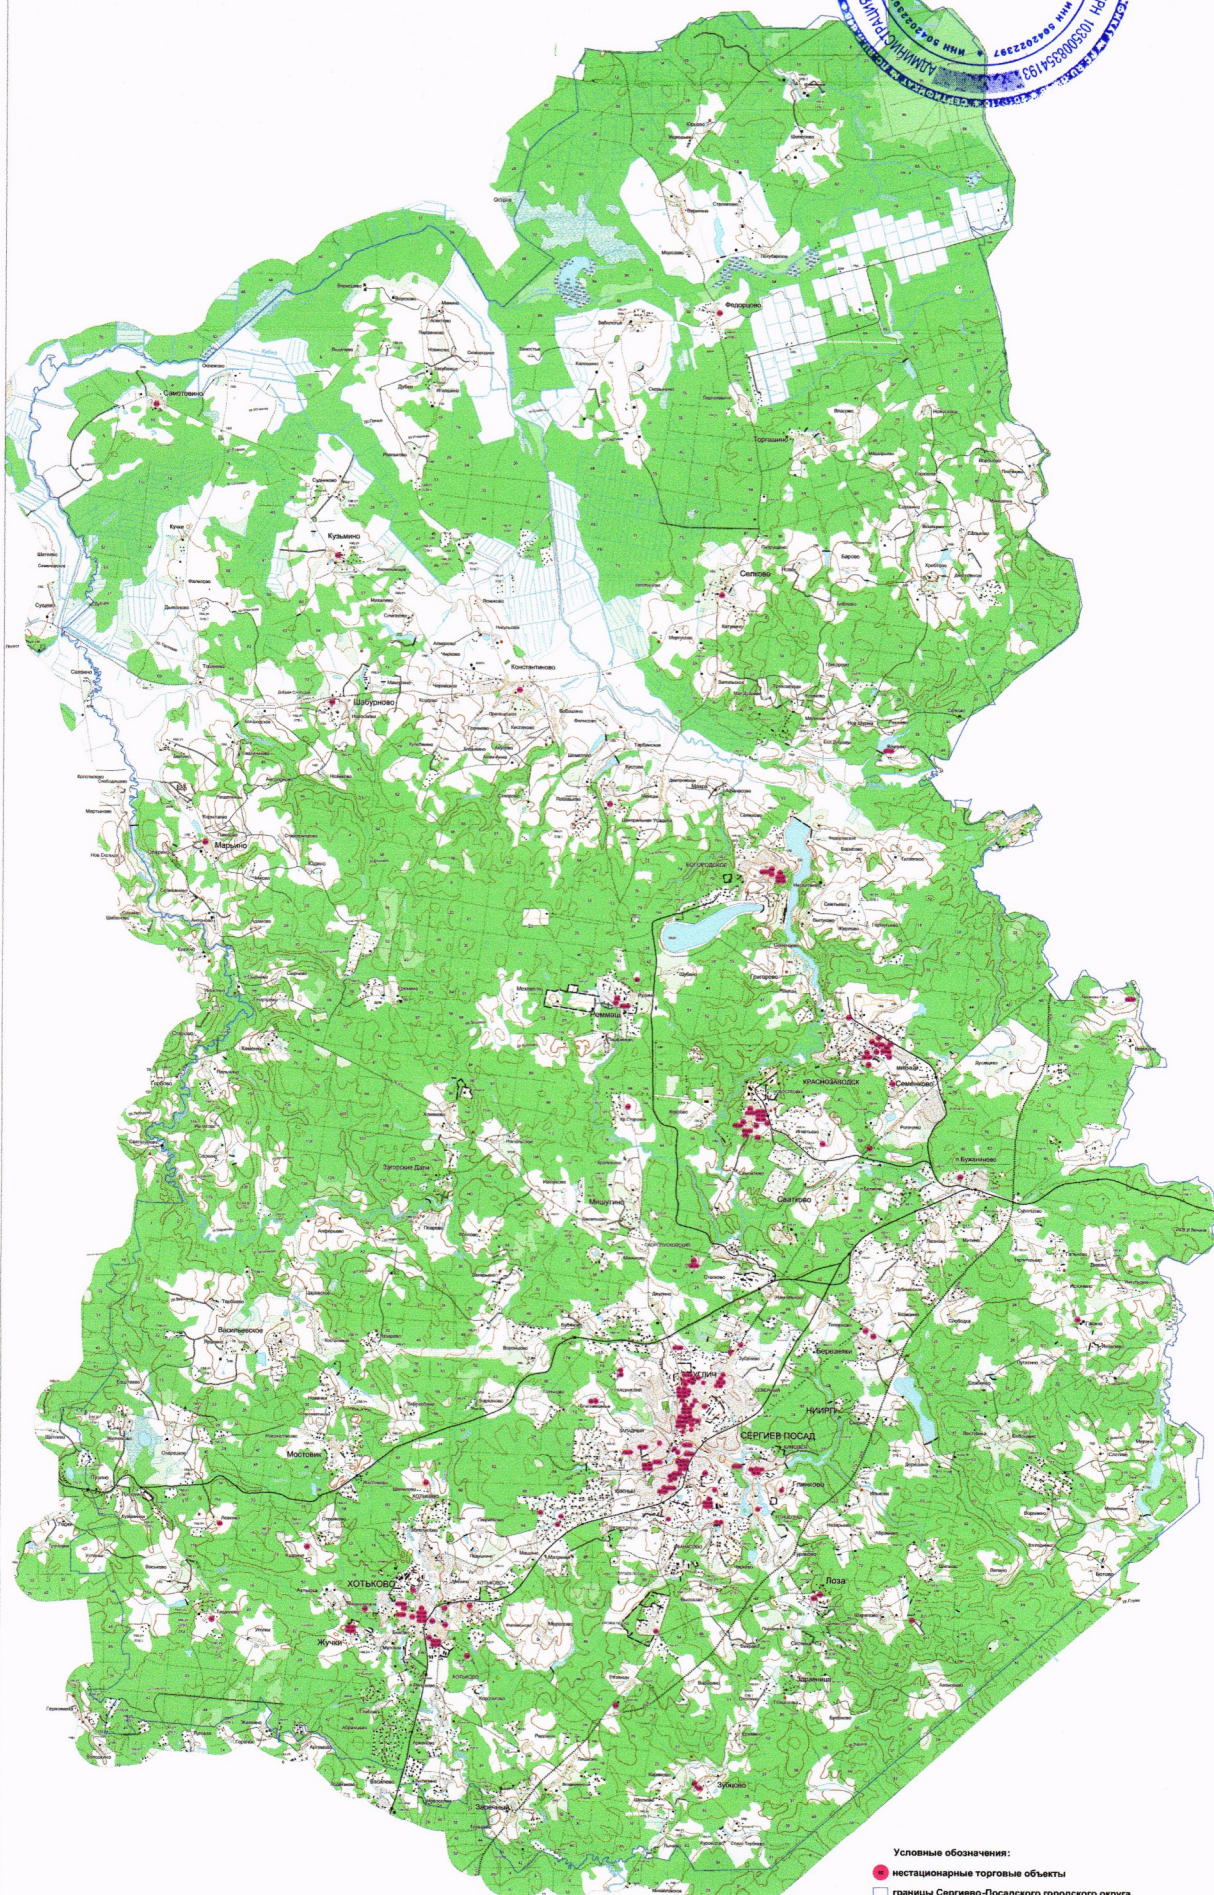

Условные обозначения:
 ● нестационарные торговые объекты
 □ границы Сергиево-Посадского городского округа