


Разработчик ООО «Инвест Проект» Приложение к распоряжению администрации Сергиево-Посадского городского округа от 25.11.2024 №319-РЗ (в редакции распоряжения администрации Сергиево- Посадского городского округа от 29.01.2025 № 6-РЗ)	ПРОЕКТ ОРГАНИЗАЦИИ ДВИЖЕНИЯ АВТОМОБИЛЬНЫХ ДОРОГ ОБЩЕГО ПОЛЬЗОВАНИЯ МЕСТНОГО ЗНАЧЕНИЯ СЕРГИЕВО – ПОСАДСКОГО ГОРОДСКОГО ОКРУГА МОСКОВСКОЙ ОБЛАСТИ ПРОЕКТНАЯ ДОКУМЕНТАЦИЯ ТОМ 27 «ПРОЕКТ ОРГАНИЗАЦИИ ДОРОЖНОГО ДВИЖЕНИЯ ПО АДРЕСУ: СЕРГИЕВ ПОСАД, ВОЗНЕСЕНСКАЯ УЛИЦА, УЧ.1» ИП-0606/223-ПОДД-Т27 Том 27 Генеральный директор М.В. Михайлина
---	---

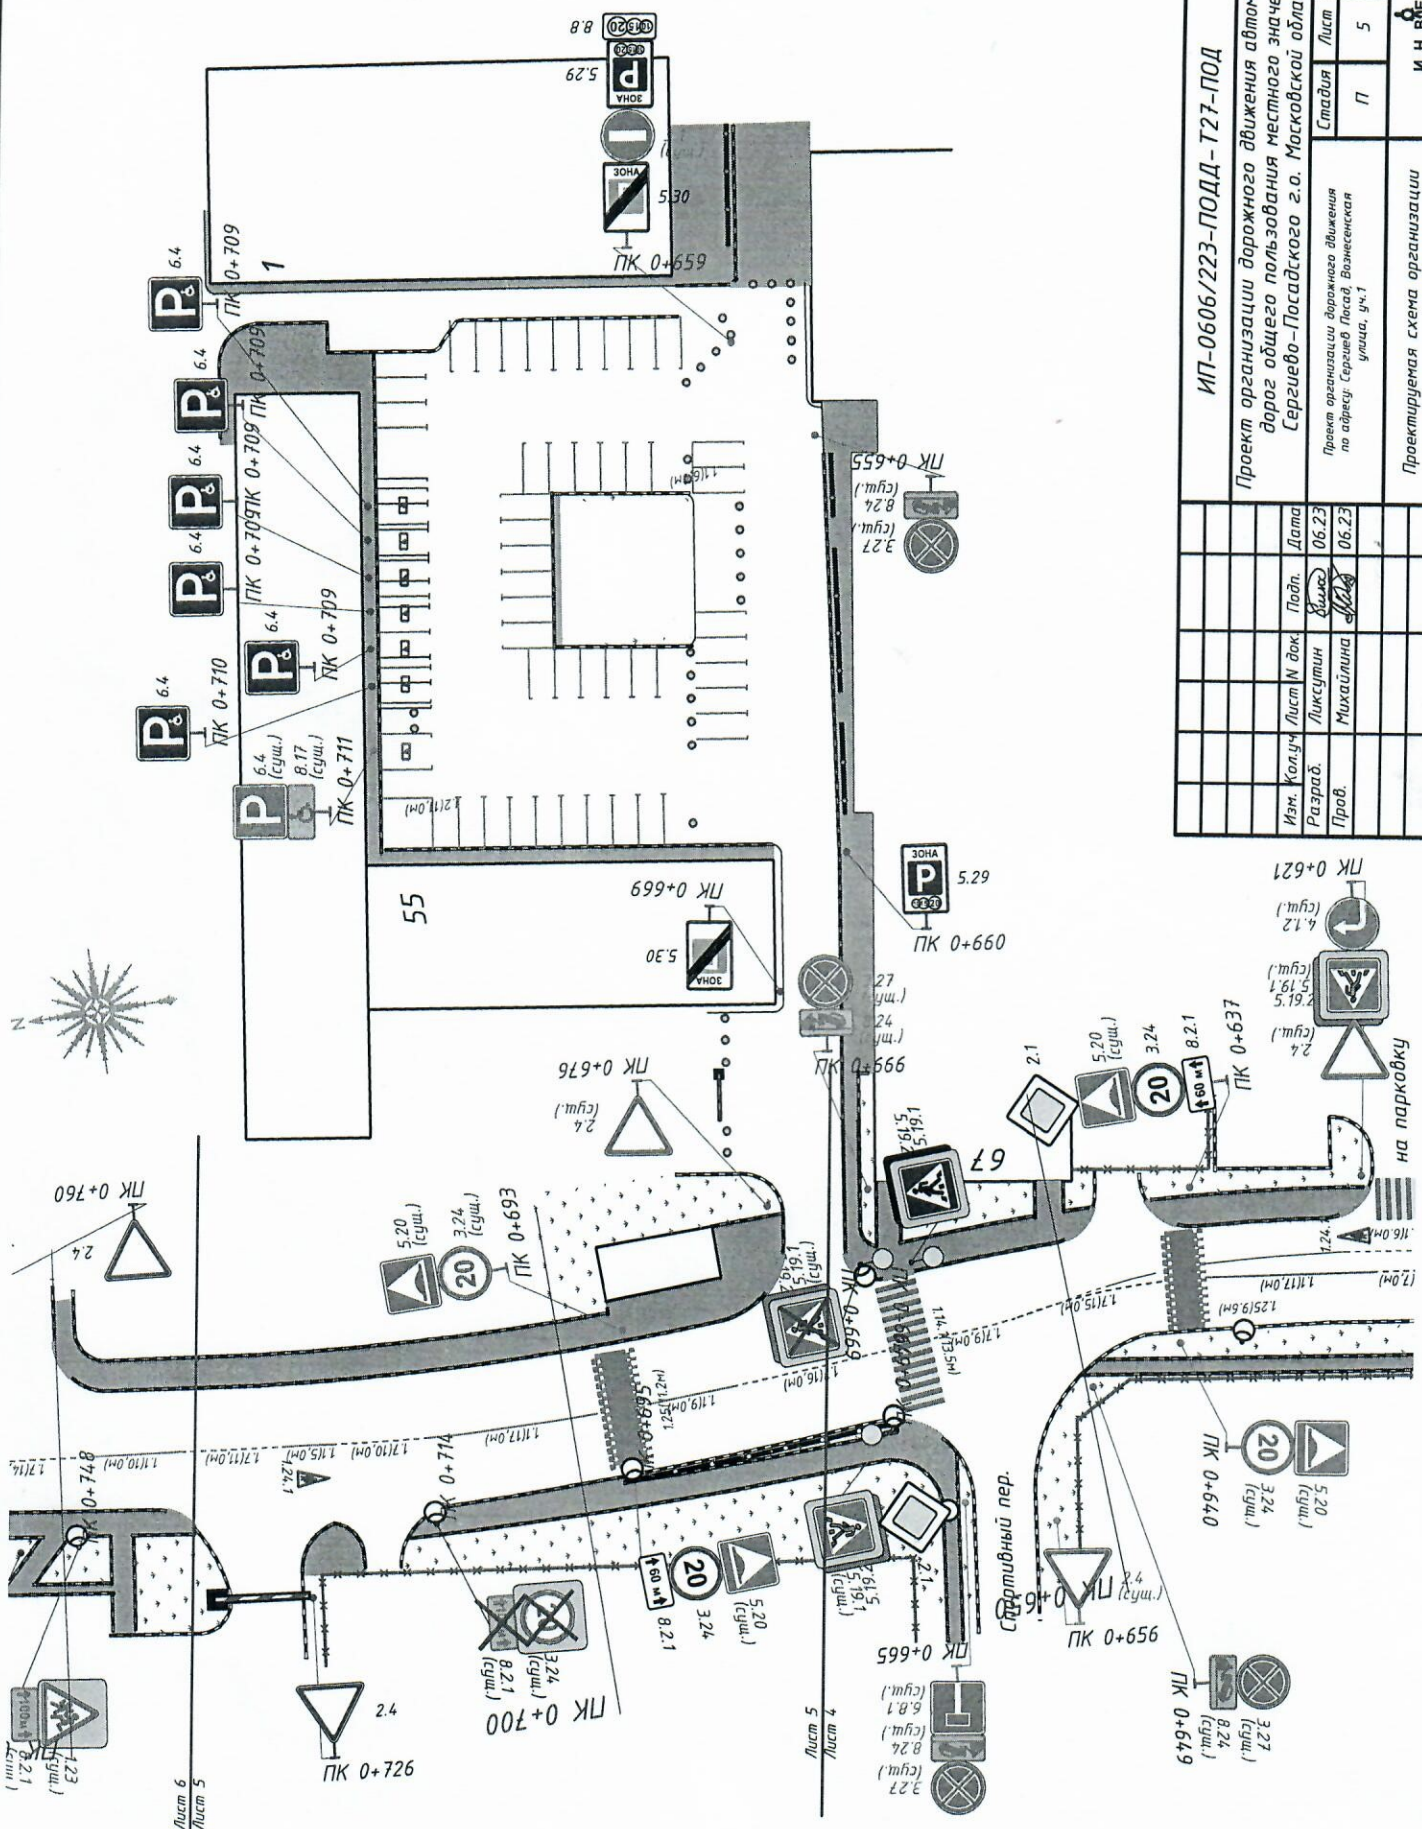

1:500

ИП-0606/223-ПОДД-127-ПОД				Проект организации дорожного движения автомобильных дорог общего пользования местного значения Сергиево-Посадского г.о. Московской области			
Проект организации дорожного движения по адресу: Сергиев Посад, Вознесенская улица, уч.1				Специя	Лист	Листов	ИНВЕСТ ПРОЕКТ
Проектируемая схема организации дорожного движения				П	5	4	
				Изм.	Кол.уч.	Лист N док.	Дата
				Разраб.	Ликсунтин	Васильев	
				Пров.	Михайлина	Михайлина	

Инд. N подл.	Подпись и дата	Взам. инд. N

Составлено: