

Утверждена

(наименование документа об утверждении, включая наименования


органов государственной власти или органов местного

самоуправления, принявших решение об утверждении схемы или

подписавших соглашение о перераспределении земельных участков)

от _____ № _____

Схема расположения земельного участка или земельных участков на кадастровом плане территории

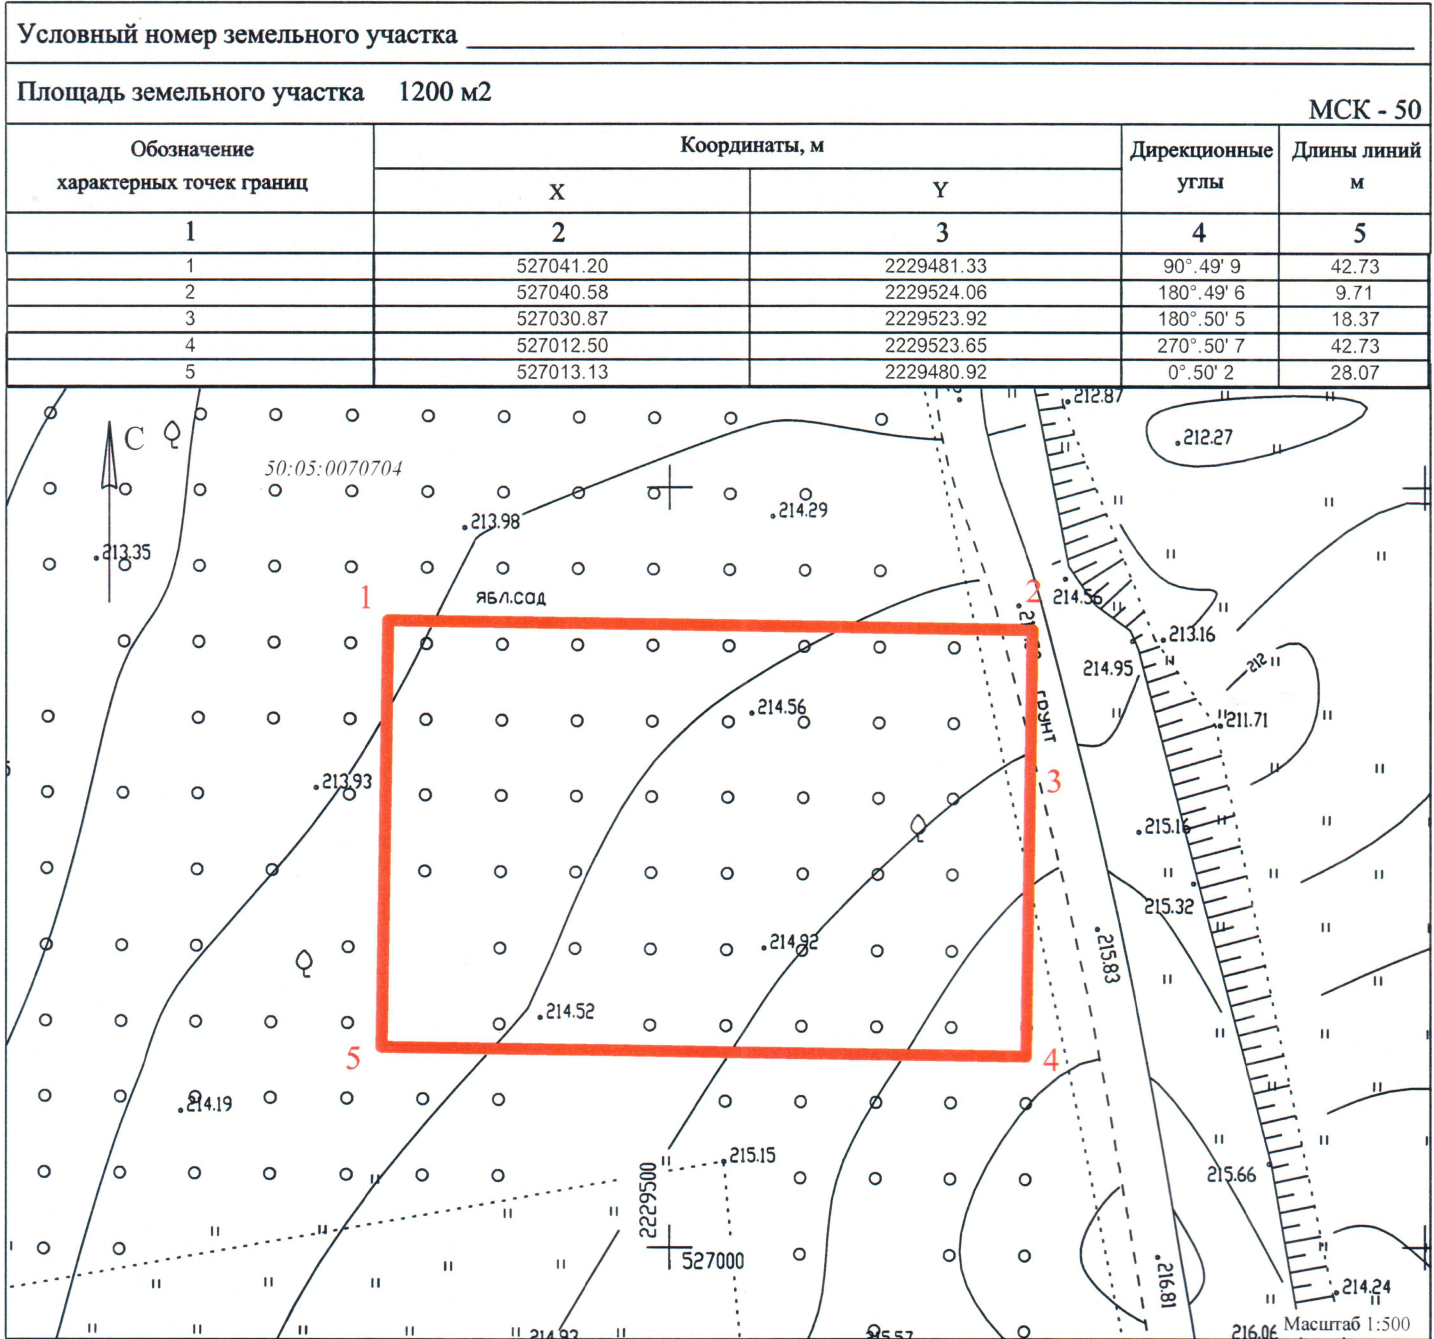

Условные обозначения

- испрашиваемый земельный участок 50:05:0070704 номер кадастрового квартала
- граница кадастрового квартала