

Белик Н.А.


Схема расположения земельного участка на кадастровом плане территории

Условный номер земельного участка *не указывается*

Площадь земельного участка *650 кв.м*

Обозначение характерных точек границ	Координаты, м	
	X	Y
1	524413.00	2233221.20
2	524425.42	2233244.68
3	524409.41	2233253.86
4	524406.90	2233255.08
5	524405.47	2233256.15
6	524390.46	2233230.62
7	524398.89	2233228.26

Утверждена
Распоряжением администрации
Сергиево-Посадского муниципального района
Московской области
от _____ № _____
Согласована с Управлением землепользования и
Управлением градостроительной политики
администрации Сергиево-Посадского
муниципального района Московской области

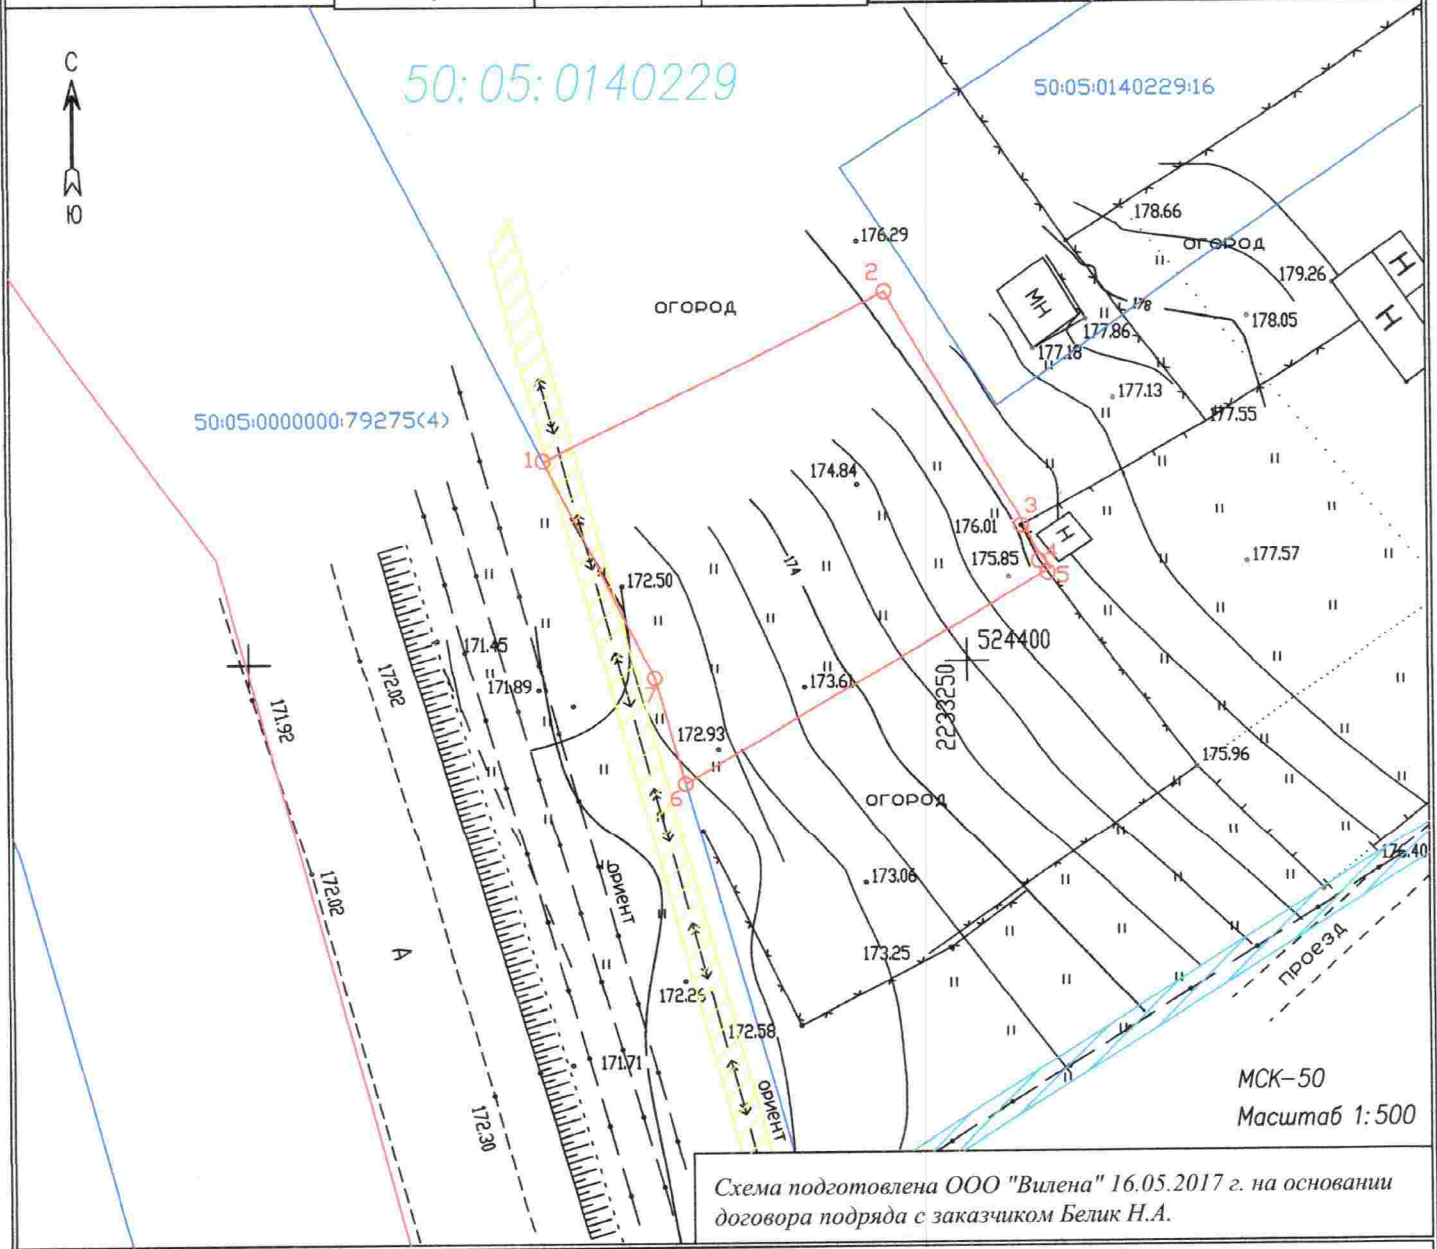

Условные обозначения:

- граница испрашиваемого земельного участка
- границы земельных участков, учтенных в ЕГРН
- охранный зона эл. кабеля 12.7 кв.м
- охранный зона кабеля связи
- 50:05:0140229:16 кадастровый номер земельного участка, по данным ЕГРН
- 50:05:0140229 номер кадастрового квартала
- граница кадастрового квартала