

СХЕМА РАСПОЛОЖЕНИЯ ЗЕМЕЛЬНОГО УЧАСТКА
ИЛИ ЗЕМЕЛЬНЫХ УЧАСТКОВ

на кадастровом плане территории кадастрового квартала № 50:05:0090307

Условный номер земельного участка: не указывается


Площадь земельного участка: 700 кв.м.

№ точки	X (север), м	Y (восток), м	Дирекц. углы	Дл.линий, м
1	560631.96	2233632.82	283°,19'	14,37
2	560635.27	2233646.80	191°,35'	24,39
3	560611.38	2233651.70	264°,26'	18,04
4	560609.63	2233669.65	190°,47'	6,68
5	560603.07	2233670.9	100°,57'	6,58
6	560601.82	2233664.44	102°,13'	25,95
7	560596.33	2233639.08	9°,58'	36,18

Утверждена

(наименование документа об утверждении, включая
наименования органов государственной власти или
органов местного самоуправления, принявших решение
об утверждении схемы или подписавших соглашение
о перераспределении земельных участков)
от _____ N _____

Местоположение: Московская область, Сергиево-Посадский муниципальный район, сельское поселение Селковское, д. Боблово.

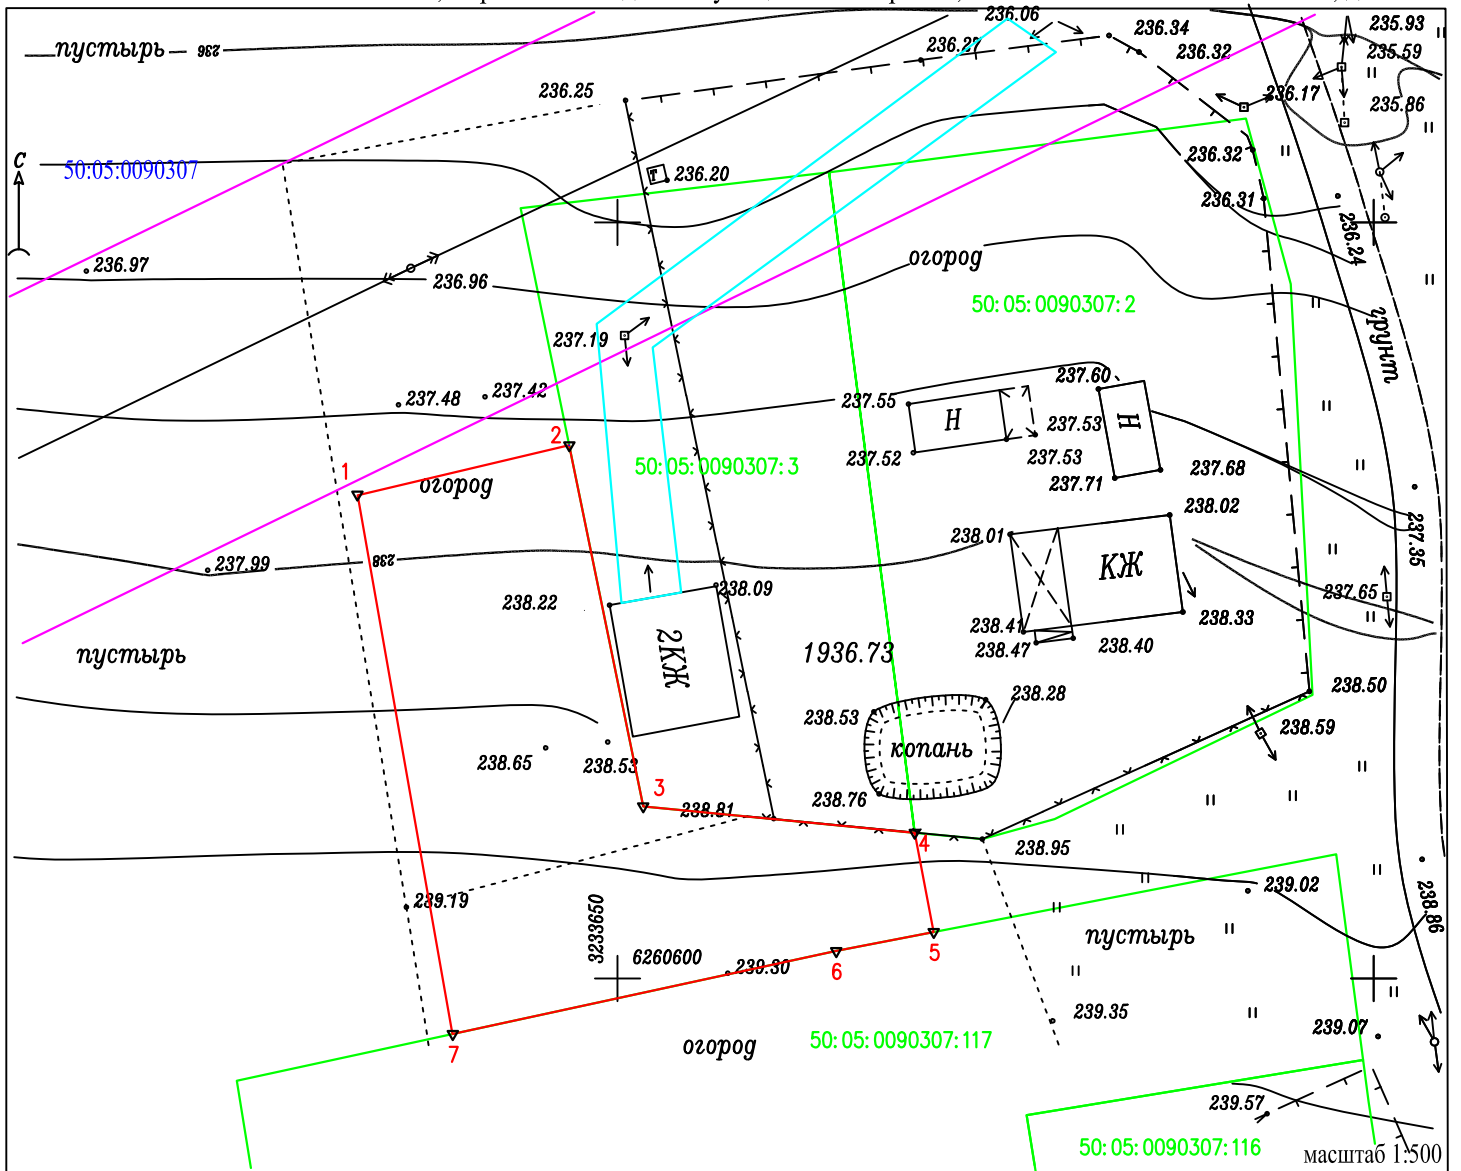

Условные обозначения:

- испрашиваемый земельный участок
- участки учтенные в ГКН
- граница кадастрового квартала
- 50:05:0090307 номер кадастрового квартала
- проектируемый межевой знак
- 3 номер проектируемого межевого знака
- 50:05:0090307:3 кадастровый номер з/у по данным ГКН
- ЗОУИТ Номер: 50.05.2.75 Вид: Охранная зона инженерных коммуникаций
- охранная зона ЛЭП