

Схема расположения земельного участка или земельных участков на кадастровом плане территории

Утверждена

(наименование документа об утверждении, включая

наименования органов государственной власти или

органов местного самоуправления, принявших


решение об утверждении схемы или подписавших соглашение о перераспределении земельных участков)

от _____ N _____

Условный номер земельного участка *не указывается*

Площадь земельного участка 1500 кв.м.

Обозначение характерных точек границ	Координаты, м	
	X	Y
1	2	3
1	528554.30	2219316.08
2	528554.98	2219378.58
3	528530.98	2219378.84
4	528530.30	2219316.34
1	528554.30	2219316.08

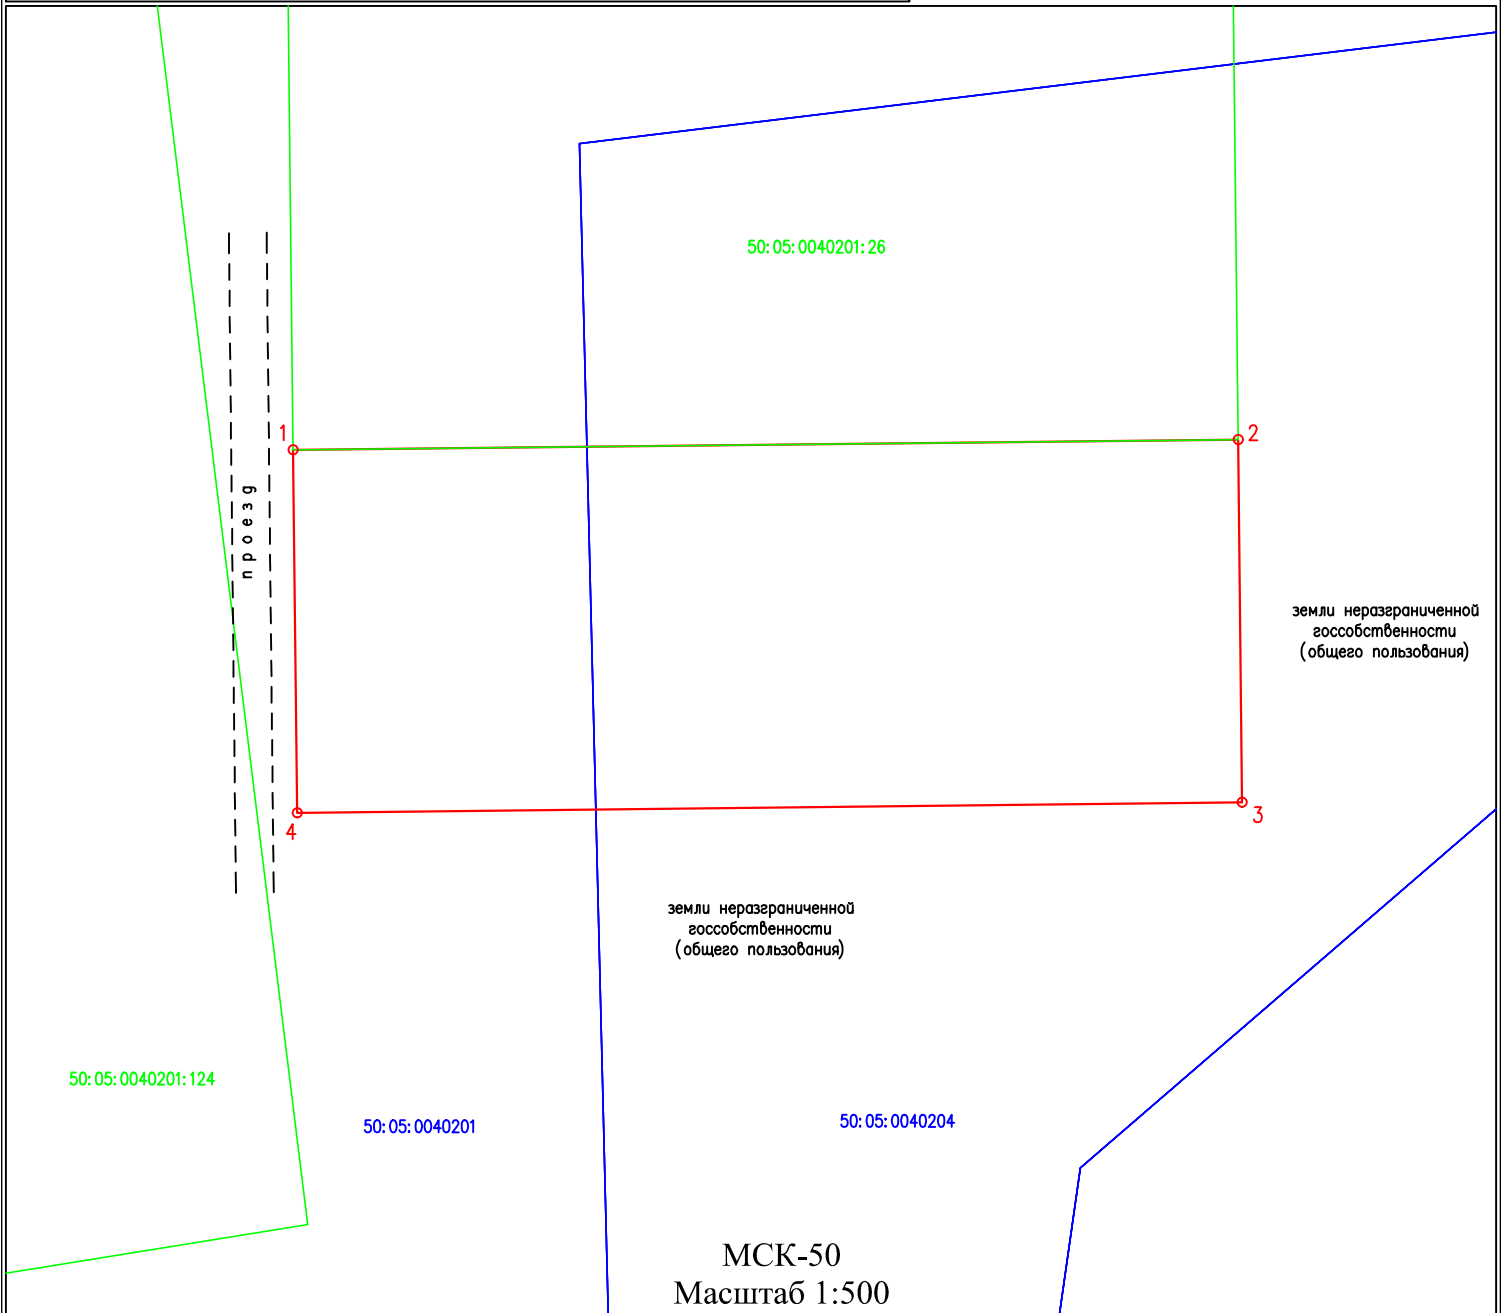

Условные обозначения:

граница испрашиваемого земельного участка S=1500 кв.м.

границы кадастровых кварталов 50:05:0040201, 50:05:0040204

границы участков, учтенных в ЕГРН

50:05:0110101:3 кадастровый номер земельного участка по данным ЕГРН