


Фрагмент правил землепользования и застройки территории (части территории) городского поселения Сергиев Посад, утвержденных Решением Совета депутатов Сергиево-Посадского муниципального района Московской области от 28.12.2017 № 34/12-МЗ

Московская область, Сергиево-Посадский муниципальный район, городское поселение Сергиев Посад, г.Сергиев Посад, ул.Птицеградская

земельный участок с кадастровым номером 50:05:0070707:950

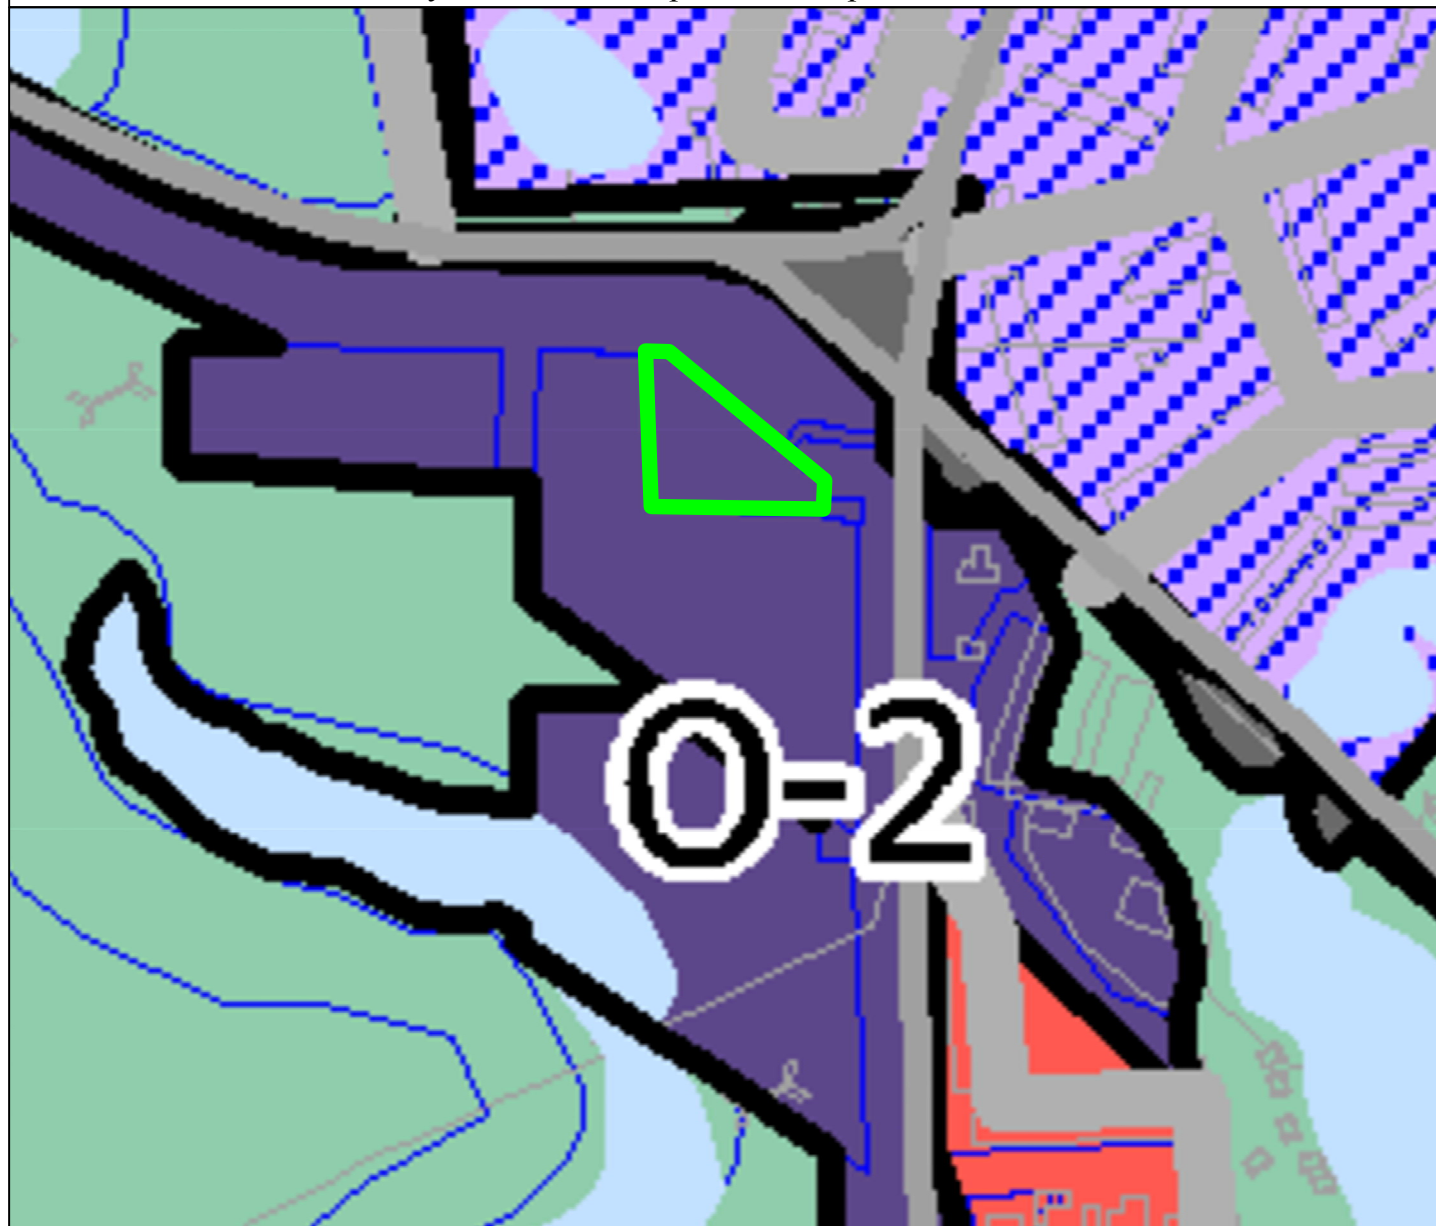

Условные обозначения:



земельный участок 50:05:0070707:950

Территориальные зоны

	КУРТ Зона осуществления деятельности по комплексному и устойчивому развитию территории		О-1 Многофункциональная общественно-деловая зона
	Ж-1 Зона многоквартирной жилой застройки		О-2 Зона специализированной общественной застройки
	Ж-1а Зона специализированной многоквартирной жилой застройки		О-3 Зона объектов физической культуры и массового спорта
	Ж-2 Зона застройки индивидуальными и блокированными жилыми домами		О-4 Зона объектов отдыха и туризма

	П Производственная зона		Р-1 Зона парков		СХ-1 Зона сельскохозяйственных угодий
	П-1 Специализированная производственная зона		Р-2 Природно-рекреационная зона		СХ-2 Зона, предназначенная для ведения садоводства и дачного хозяйства
	К Коммунальная зона		СП-1 Зона мест погребения		СХ-3 Зона сельскохозяйственного производства
	Т Зона транспортной инфраструктуры		СП-3 Зона иного специального назначения		(МФ)