




Утверждена

Сергеев-Посадский городской округ
 № 1826-III/В.Р.И.С. от 23.11.2024

Схема границ публичного сервитута на кадастровом плане территории в границах земельного участка с КН 50:05:0140226:6.

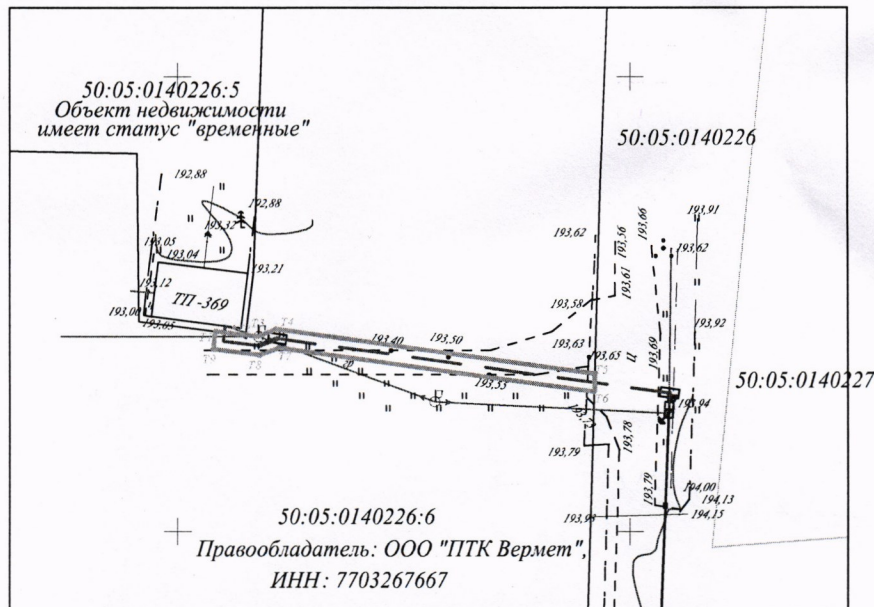

Масштаб 1:500

Описание месторасположения границ публичного сервитута, в границах земельного участка с КН 50:05:0140226:6, в целях строительства объекта электроснабжения, согласно ТЗ №7086/21 от 20.02.2021 «Строительство КВЛ-0,4 кВ ТП-369 до границы участка Заявителя, установка прибора учета по уровню напряжения 0,4 кВ, ГНБ, в т.ч. ПНР, МО, Сергиево-Посадский городской округ, п. Лоза»				
Месторасположение объекта	Московская обл., Сергиево-Посадский городской округ			
Система координат	МСК-50, зона 2			
Площадь	85 кв. м.			
Перечень характерных точек				
Обозначение характерных	Координаты, м		Метод определения координат характерных	Средняя квадратическая
	X	Y		
T1	525684.43	2232878.97	Аналитический метод	0,1
T2	525684.01	2232882.32		0,1
T3	525683.88	2232883.59		0,1
T4	525684.67	2232885.65		0,1
T5	525679.81	2232920.95		0,1
T6	525677.80	2232920.89		0,1
T7	525682.62	2232885.89		0,1
T8	525681.83	2232883.83		0,1
T9	525682.48	2232878.74		0,1
T1	525684.43	2232878.97		0,1

Условные обозначения:

- проектируемая КЛ -0,4 кВ
 - проектируемые границы публичного сервитута
 - проектируемая ВЛН -0,4 кВ
 - существующая КЛ 6-10 кВ
 - существующая ВЛ -0,4 кВ
 - кадастровые границы участков
 - кадастровые границы кварталов
 - характерная точка границы публичного сервитута
- 50:05:0140226:6 кадастровый номер земельного участка сведения о котором внесены в ЕГРН